


Обзорная схема коммутации Московской биржи и NSP в ЦОД Dataspace

Шарикоподшипниковская, д.11, стр.9.

2-й этаж

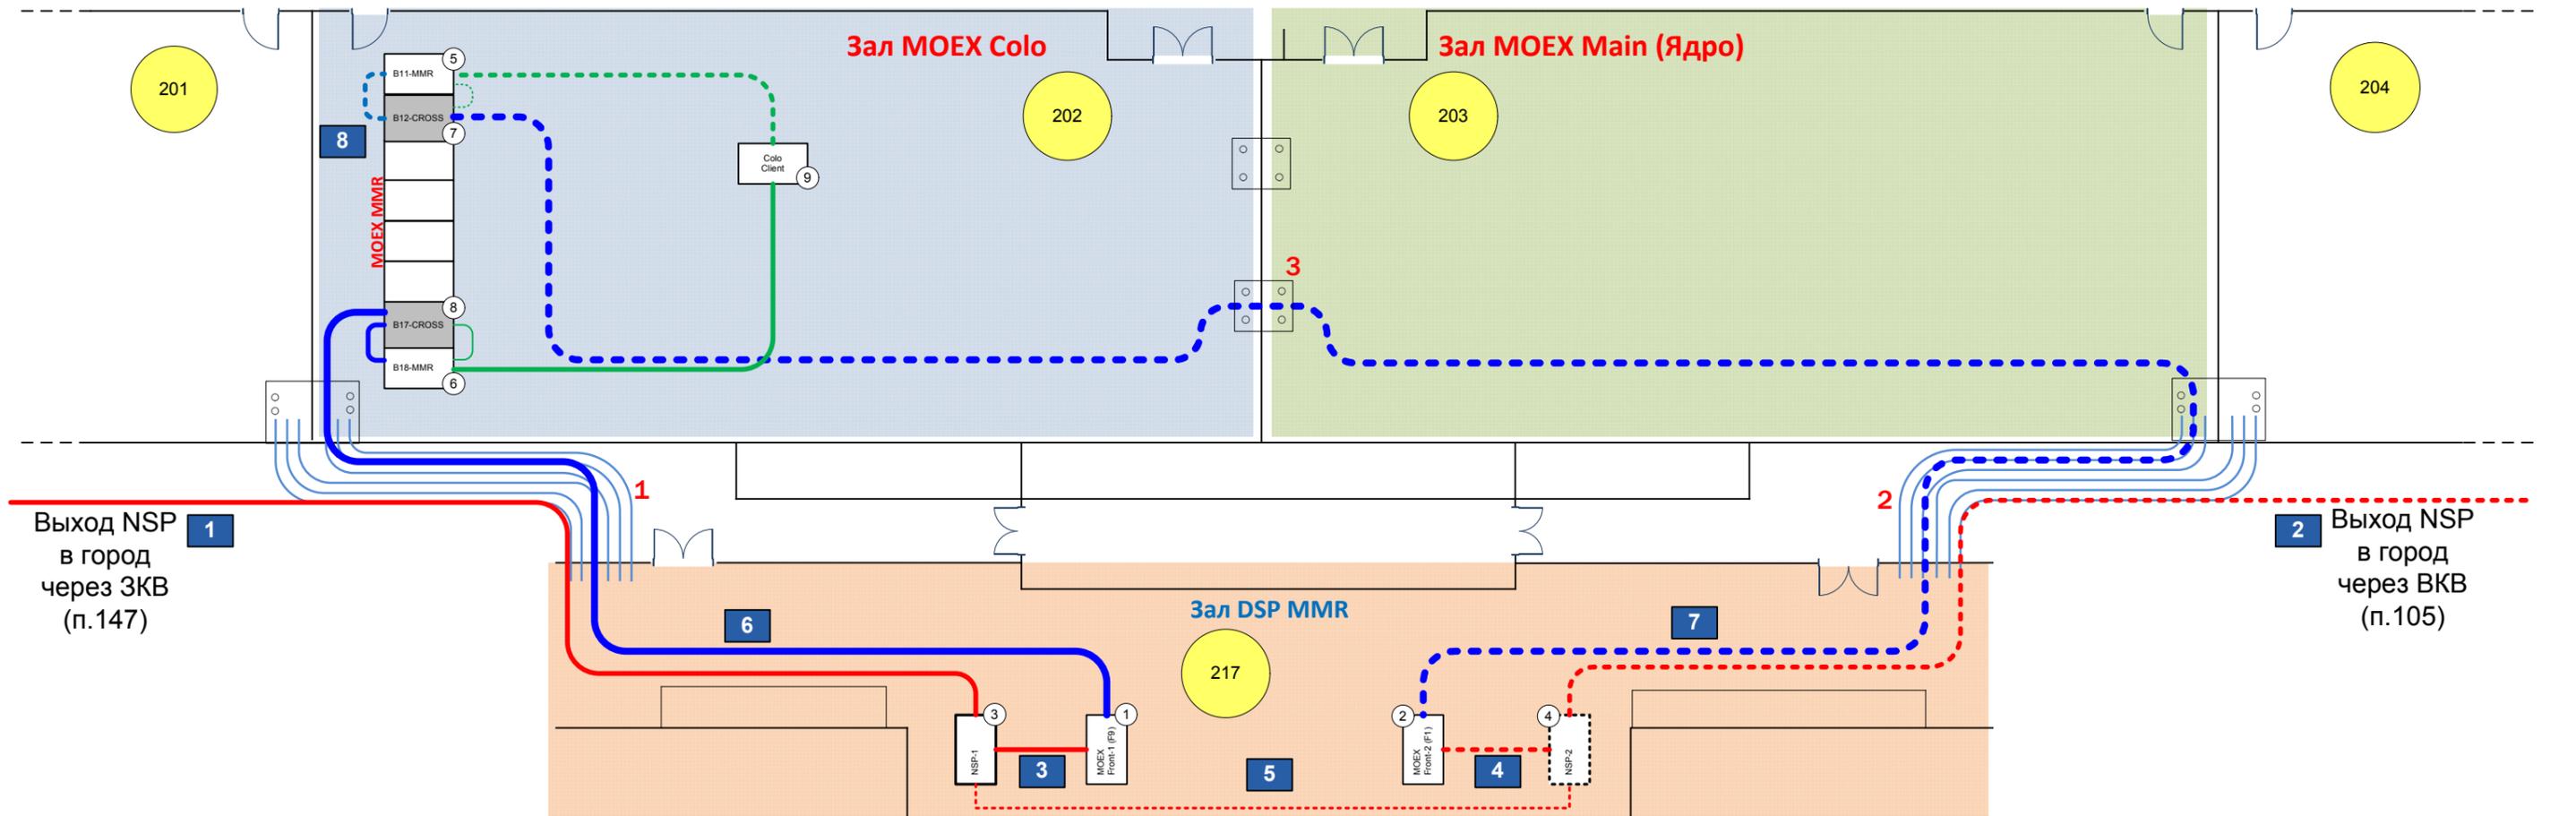

Условные и цифровые обозначения

Экспликация помещений

- 202 – Зал колокации и MMR MOEX
- 203 – Зал размещения ядра MOEX
- 201, 204 – другие машинные залы второго этажа
- 217 – MMR DSP

Стойки

- ① Основная коммутационная стойка MOEX в DSP MMR (Зал 217)
 - ② Резервная коммутационная стойка MOEX в DSP MMR (зал 217)
 - ③ Основная коммутационная стойка NSP в DSP MMR (Зал 217)
 - ④ Резервная коммутационная стойка NSP в DSP MMR (Зал 217)
 - ⑤ Основная коммутационная стойка MOEX в MOEX MMR (Зал 202)
 - ⑥ Резервная коммутационная стойка MOEX в MOEX MMR (зал 202)
 - ⑦ Основная стойка для оборудования NSP в MOEX MMR (Зал 202)
 - ⑧ Резервная стойка для оборудования NSP в MOEX MMR (Зал 202)
 - ⑨ Стойка клиента в зале Colo MOEX (Зал 202)
- 1 закладные трубы от MMR DSP до машинных залов 201, 202, 301, 302, 401, 402
- 2 закладные трубы от MMR DSP до машинных залов 203, 204, 303, 304, 403, 404
- 3 закладные трубы между залами MOEX Colo и MOEX Main

Соединительные линии

- 1 Выход NSP в город через Западный КВ (п.147)
 - 2 Выход NSP в город через Восточный КВ (п.105)
 - 3 Линии между стойкой NSP и MOEX Front в зале MMR DSP
 - 4 Линии между резервными стойками NSP и MOEX Front в зале DSP MMR
 - 5 Резервная линия между стойками NSP в зале MMR DSP
 - 6 Основная межзальная трасса MOEX между залом DSP MMR и залом MOEX Colo
 - 7 Резервная межзальная трасса MOEX между залом DSP MMR и залом MOEX Colo
 - 8 Кроссы MOEX между коммутационными стойками и NSP-стойками
- Основная и резервная линии NSP от КВ до DSP MMR
 - Основная и резервная линии МБ от MOEX Colo До MOEX Front
 - Основная и резервная линии от оборудования NSP в MOEX MMR до оборудования Клиента в зоне MOEX Colo
 - - - Линия NSP от основной до резервной стойки NSP в DSP MMR